

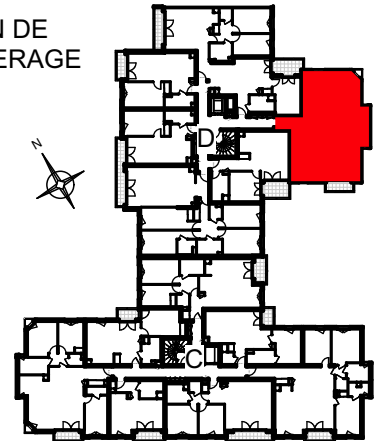


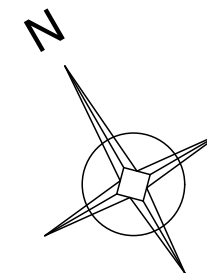

SURFACE ANNEXE	
Balcon	2,53
SURFACE TOTALE	84,83 m²

	Tableau Electrique		Soffite : hsp 2.15 env.
F	Fenêtre	PL	Placard
PF	Porte-fenêtre	CU	Cuisson
ALV	Allège Vitrée	R	Réfrigérateur
VR	Volet Roulant	LV	Lave-Vaisselle
		LL	Lave-Linge

INDICE : SERIE NOTAIRE 4 DATE : 25/11/2024

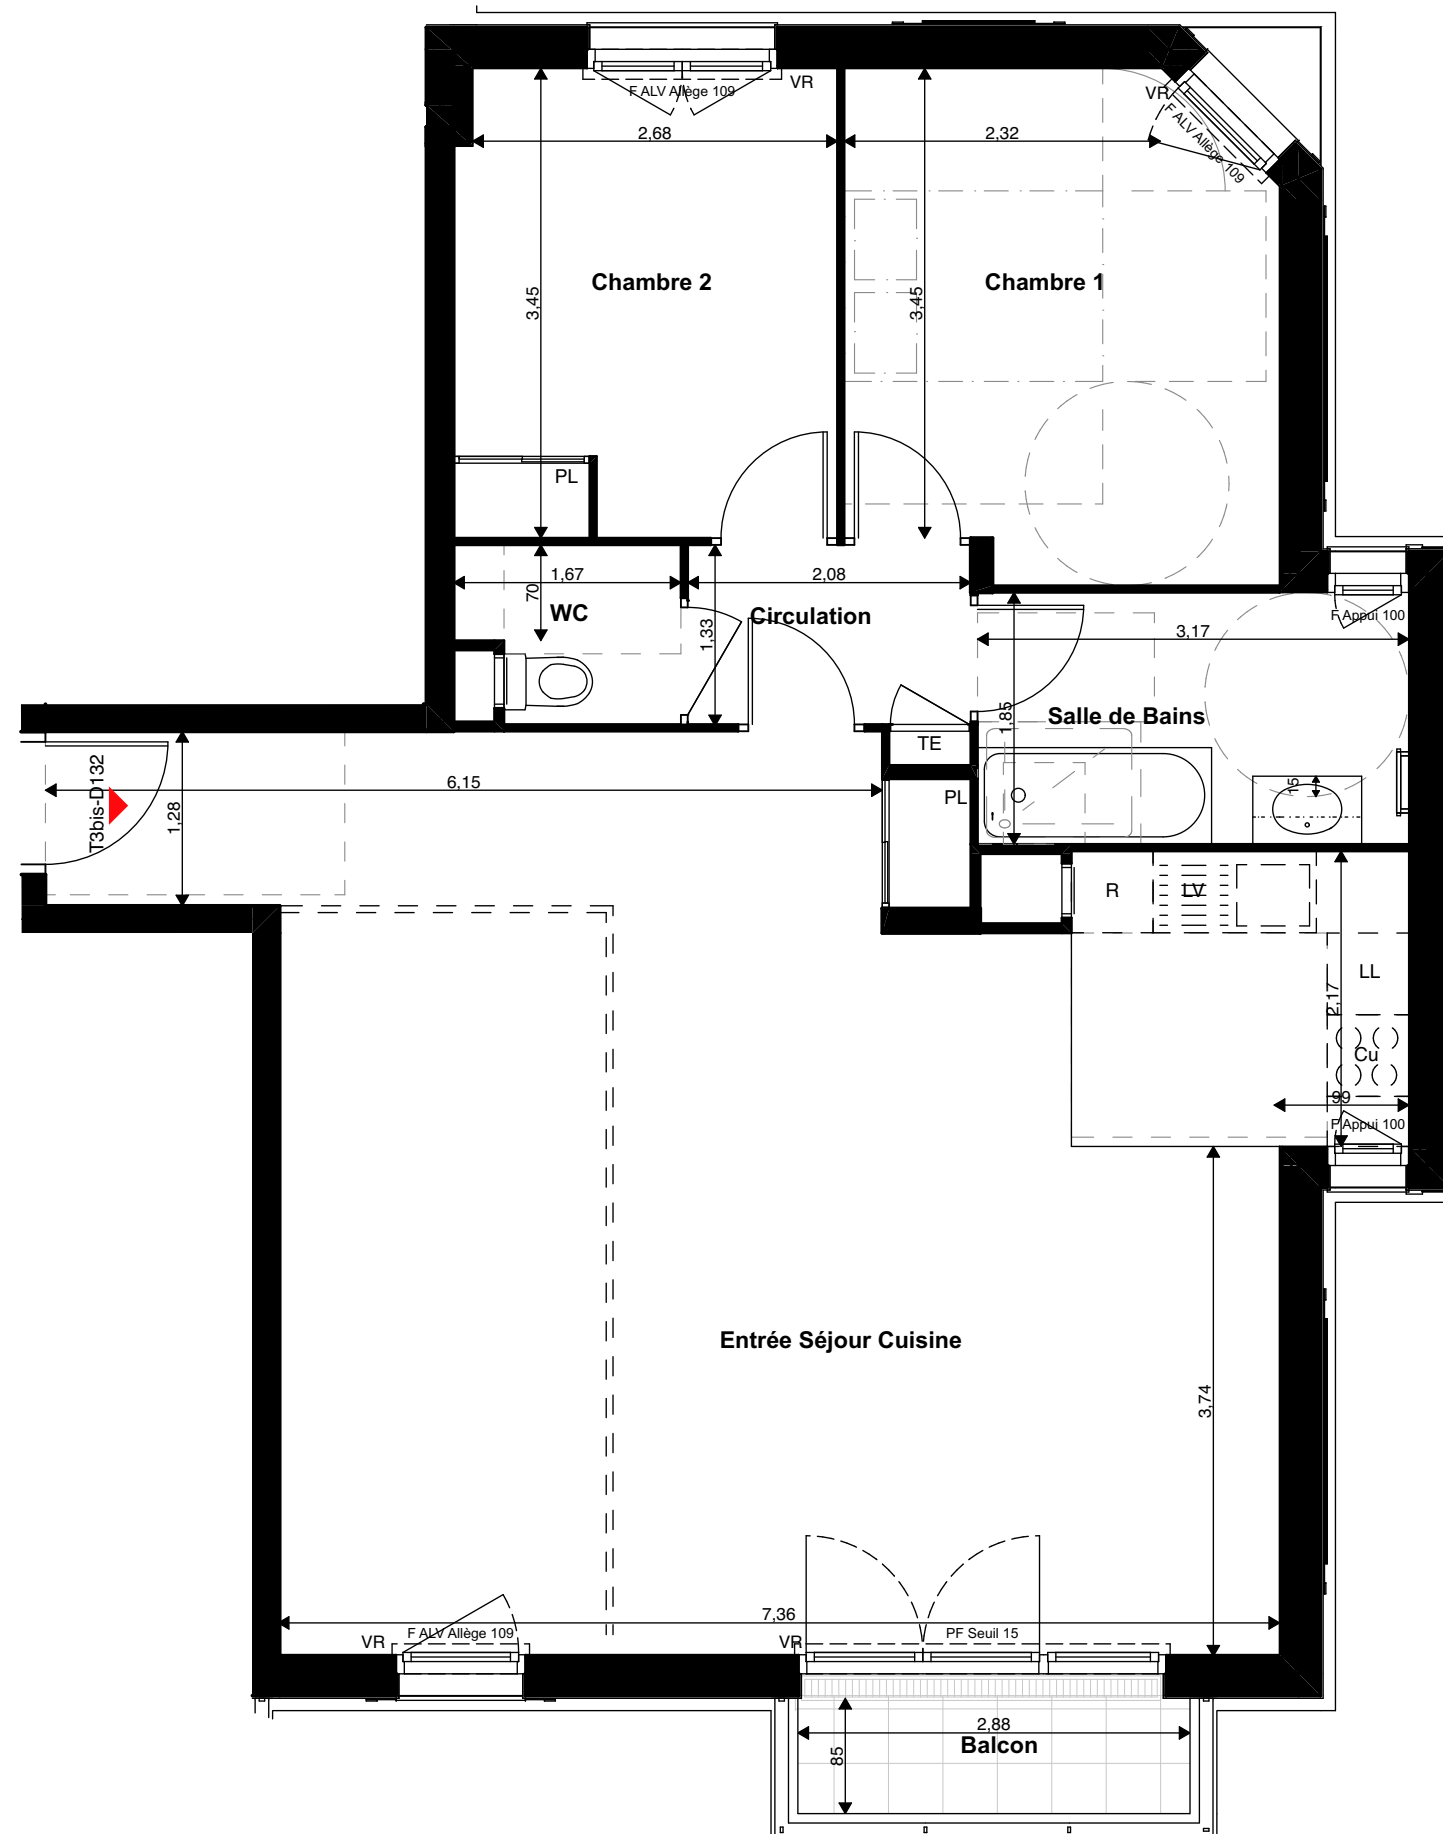

En fonction des nécessités techniques et/ou de la réglementation, des modifications sont susceptibles d'être apportées à ce plan. Les surfaces et les cotes indiquées (dimensionnelles ou arithmétiques) sont soumises aux tolérances réglementaires. Les soffites, faux-plafonds, rampants et gaines sont susceptibles d'évoluer en situation, nombre et dimensionnement. Les plantations figurant sur le plan de présentation du lot sont indicatives et pourront faire l'objet de modification, aussi bien en nombre qu'en type. Des modifications mineures ou des aménagements de détails nécessaires pour des raisons d'ordre technique ou administratif pourront être reportées sur les plans. La surface habitable comprend les placards. Les emplacements machines sont en pointillés, mais les appareils ne sont pas fournis. Le rectangle dans l'entrée et la salle de bain, les cotes de la chambre PMR et les ronds sont représentés à titre indicatif pour respect de la norme handicapée.

