
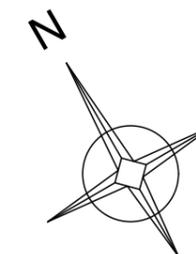
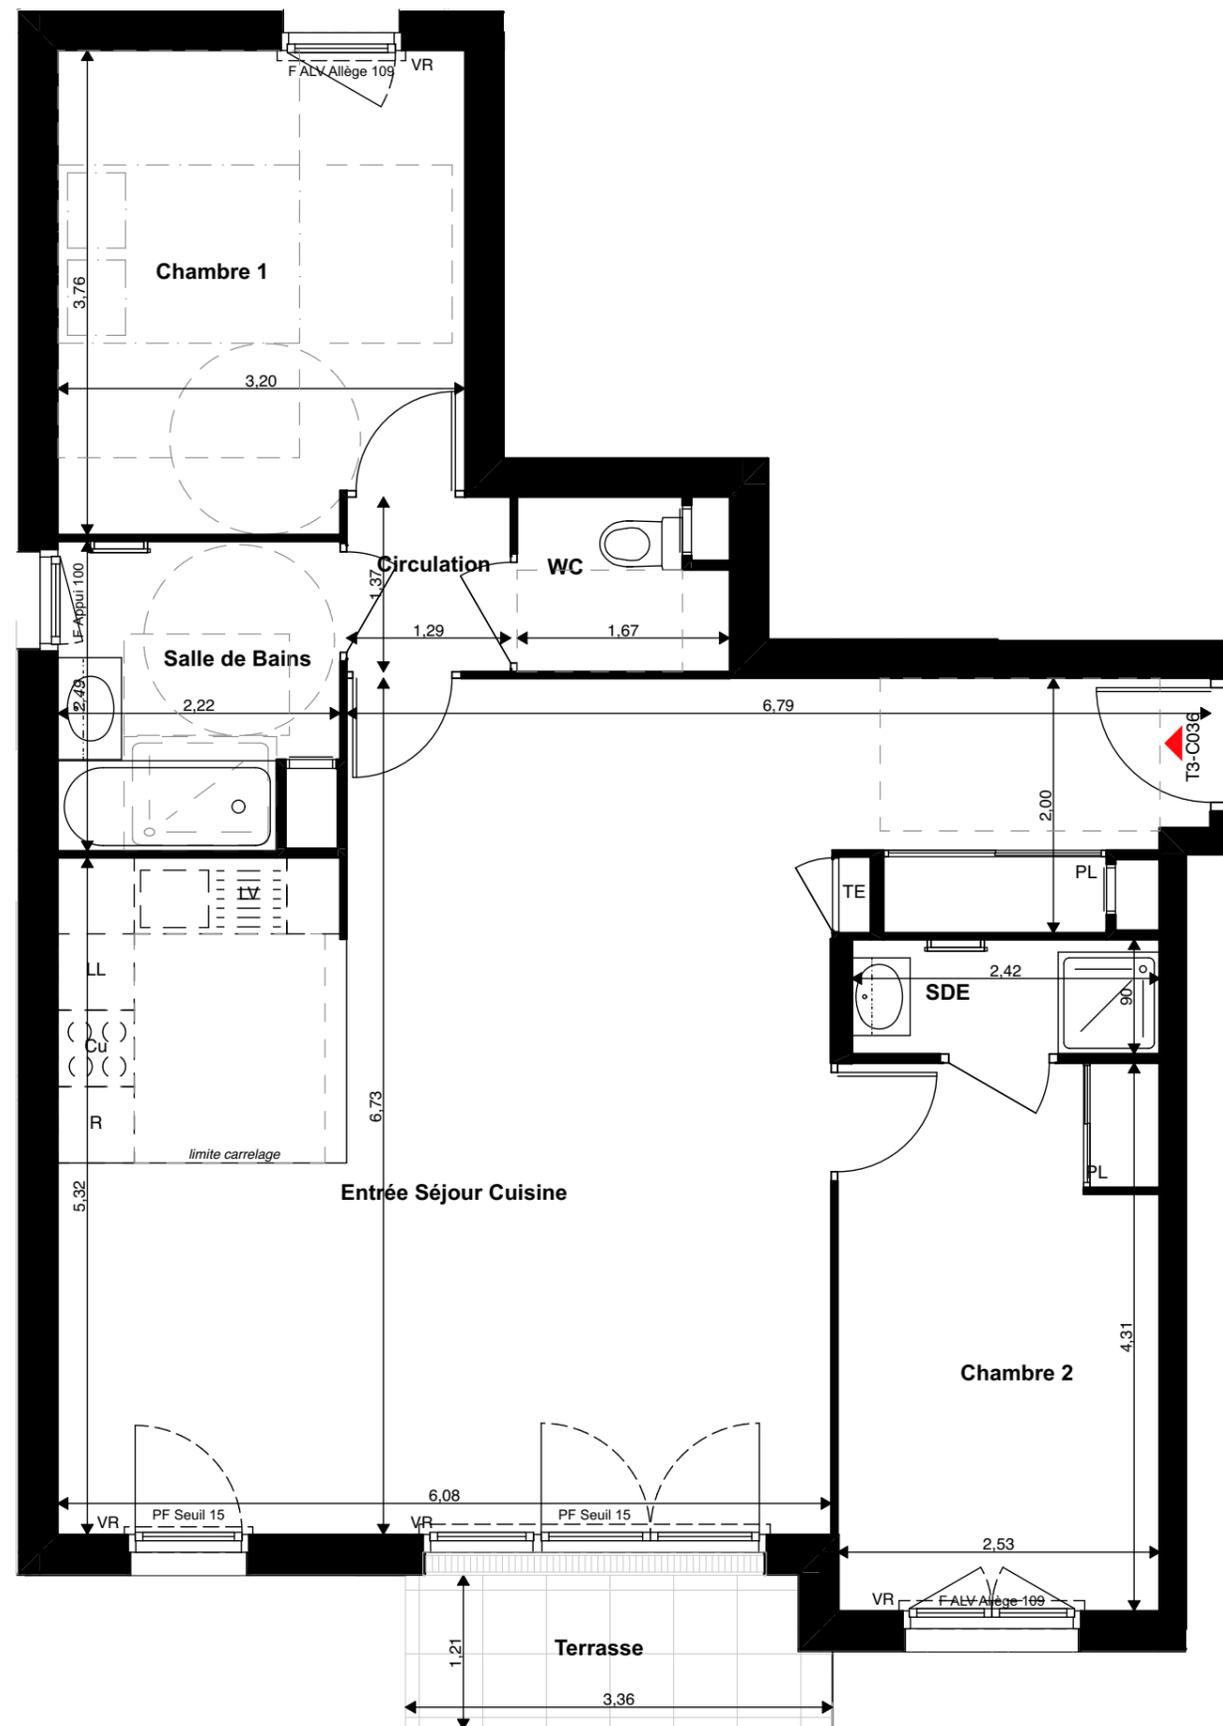


LE
1930

NEUILLY- PLAISANCE

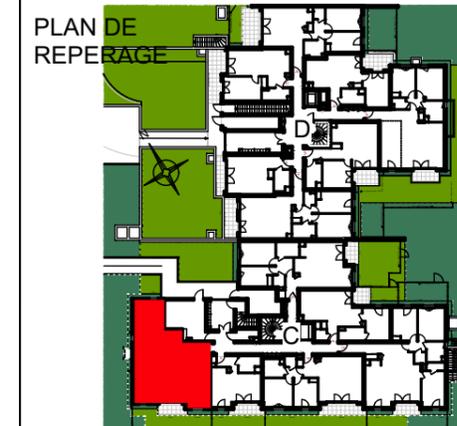

C036	T3	Bât. A CAGE C
		Rez-de-Chaussée

SURFACE HABITABLE	
Entrée Séjour	42,7
Cuisine	
Chambre 1	11,7
Chambre 2	10,7
Salle de Bains	5,2
SDE	2,2
Circulation	1,7
WC	2,1
SURFACE TOTALE HABITABLE	76,3 m²

SURFACE ANNEXE	
Terrasse	3,87
Jardin	46,64
SURFACE TOTALE	126,81 m²

LEGENDE			
	Tableau Electrique		Placard
	Fenêtre		Cuisson
	Porte-fenêtre		Réfrigérateur
	Allège Vitrée		Lave-Vaisselle
	Volet Roulant		Lave-Linge
	Soffite : hsp 2.15 env.		



En fonction des nécessités techniques et/ou de la réglementation, des modifications sont susceptibles d'être apportées à ce plan. Les surfaces et les cotes indiquées (dimensionnelles ou arithmétiques) sont soumises aux tolérances réglementaires. Les soffites, faux-plafonds, rampants et gaines sont susceptibles d'évoluer en situation, nombre et dimensionnement. Les plantations figurant sur le plan de présentation du lot sont indicatives et pourront faire l'objet de modification, aussi bien en nombre qu'en type. Des modifications mineures ou des aménagements de détails nécessaires pour des raisons d'ordre technique ou administratif pourront être reportées sur les plans. La surface habitable comprend les placards. Les emplacements machines sont en pointillés, mais les appareils ne sont pas fournis. Le rectangle dans l'entrée et la salle de bain, les cotes de la chambre PMR et les ronds sont représentés à titre indicatif pour respect de la norme handicapée.



INDICE : SERIE NOTAIRE 4 DATE : 25/11/2024

LE 1930

NEUILLY- PLAISANCE

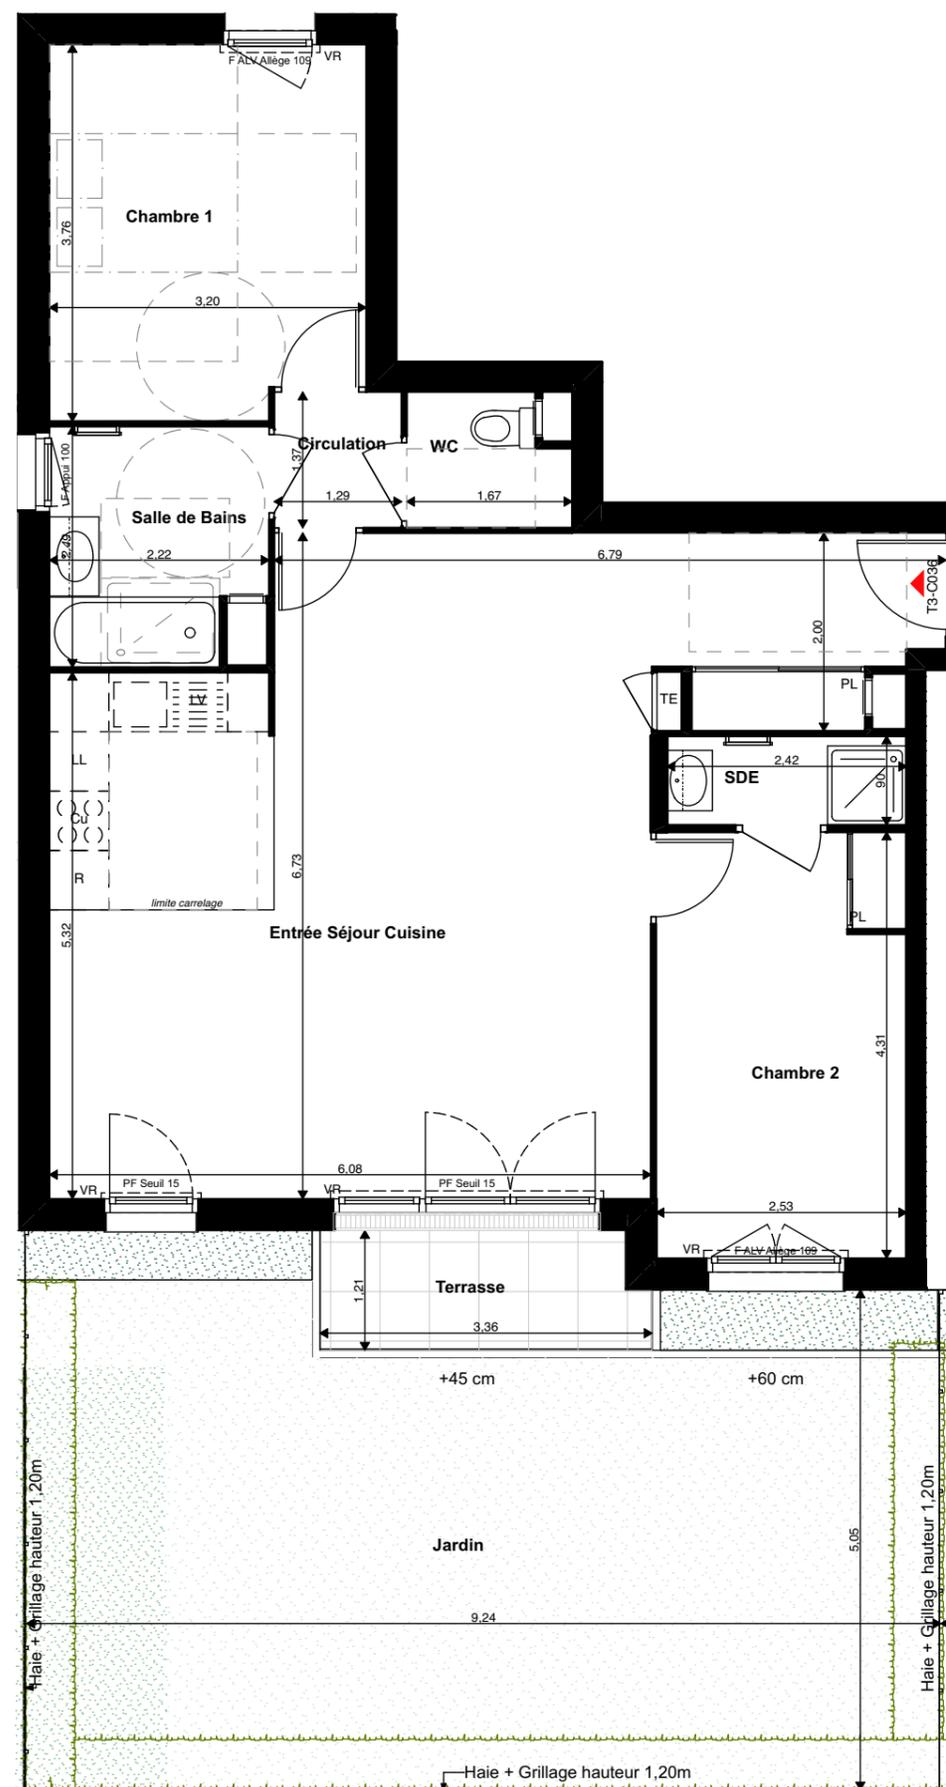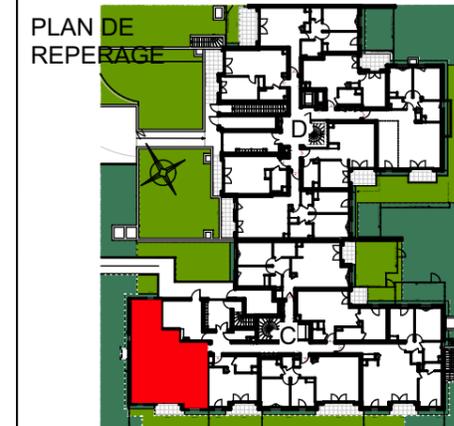

C036J **T3** **Bât. A CAGE C**
Rez-de-Chaussée

SURFACE HABITABLE

Entrée Séjour	42,7
Cuisine	11,7
Chambre 1	11,7
Chambre 2	10,7
Salle de Bains	5,2
SDE	2,2
Circulation	1,7
WC	2,1

SURFACE TOTALE HABITABLE 76,3 m²

SURFACE ANNEXE

Terrasse	3,87
Jardin	46,64

SURFACE TOTALE 126,81 m²

LEGENDE

Tableau Electrique	PL Placard
Fenêtre	CU Cuisson
Porte-fenêtre	R Réfrigérateur
Allège Vitrée	LV Lave-Vaisselle
Volet Roulant	LL Lave-Linge
	Soffite : hsp 2.15 env.

En fonction des nécessités techniques et/ou de la réglementation, des modifications sont susceptibles d'être apportées à ce plan. Les surfaces et les cotes indiquées (dimensionnelles ou arithmétiques) sont soumises aux tolérances réglementaires. Les soffites, faux-plafonds, rampants et gaines sont susceptibles d'évoluer en situation, nombre et dimensionnement. Les plantations figurant sur le plan de présentation du lot sont indicatives et pourront faire l'objet de modification, aussi bien en nombre qu'en type. Des modifications mineures ou des aménagements de détails nécessaires pour des raisons d'ordre technique ou administratif pourront être reportées sur les plans. La surface habitable comprend les placards. Les emplacements machines sont en pointillés, mais les appareils ne sont pas fournis. Le rectangle dans l'entrée et la salle de bain, les cotes de la chambre PMR et les ronds sont représentés à titre indicatif pour respect de la norme handicapée.



INDICE : SERIE NOTAIRE 4 DATE : 25/11/2024