


LE
1930

NEUILLY- PLAISANCE



PLAN DE
REPERAGE

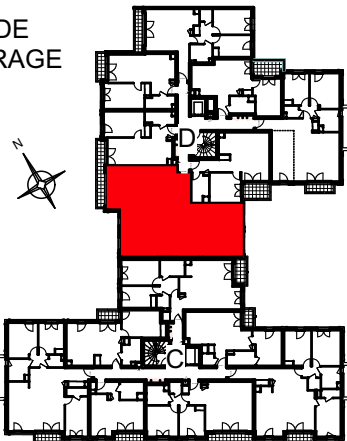

D454

T5

Bât. A CAGE D
4^{ème} ÉTAGE

SURFACE HABITABLE

Entrée Séjour	35,5
Cuisine	
Chambre 1	12,6
Chambre 2	12,8
Chambre 3	11,1
Chambre 4	14,5
Salle de Bains	4,7
SDE	3,1
Circulation	7,2
WC	2,0

SURFACE TOTALE HABITABLE 103,5 m²

SURFACE ANNEXE



Balcon 3,09

SURFACE TOTALE 106,59 m²

LEGENDE

	Tableau Electrique		PL Placard
	F Fenêtre		CU Cuisson
	PF Porte-fenêtre		R Réfrigérateur
	ALV Allège Vitrée		LV Lave-Vaisselle
	VR Volet Roulant		LL Lave-Linge

INDICE : SERIE NOTAIRE 4 DATE : 25/11/2024

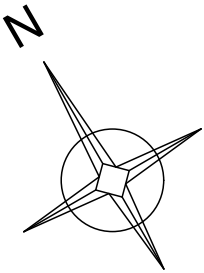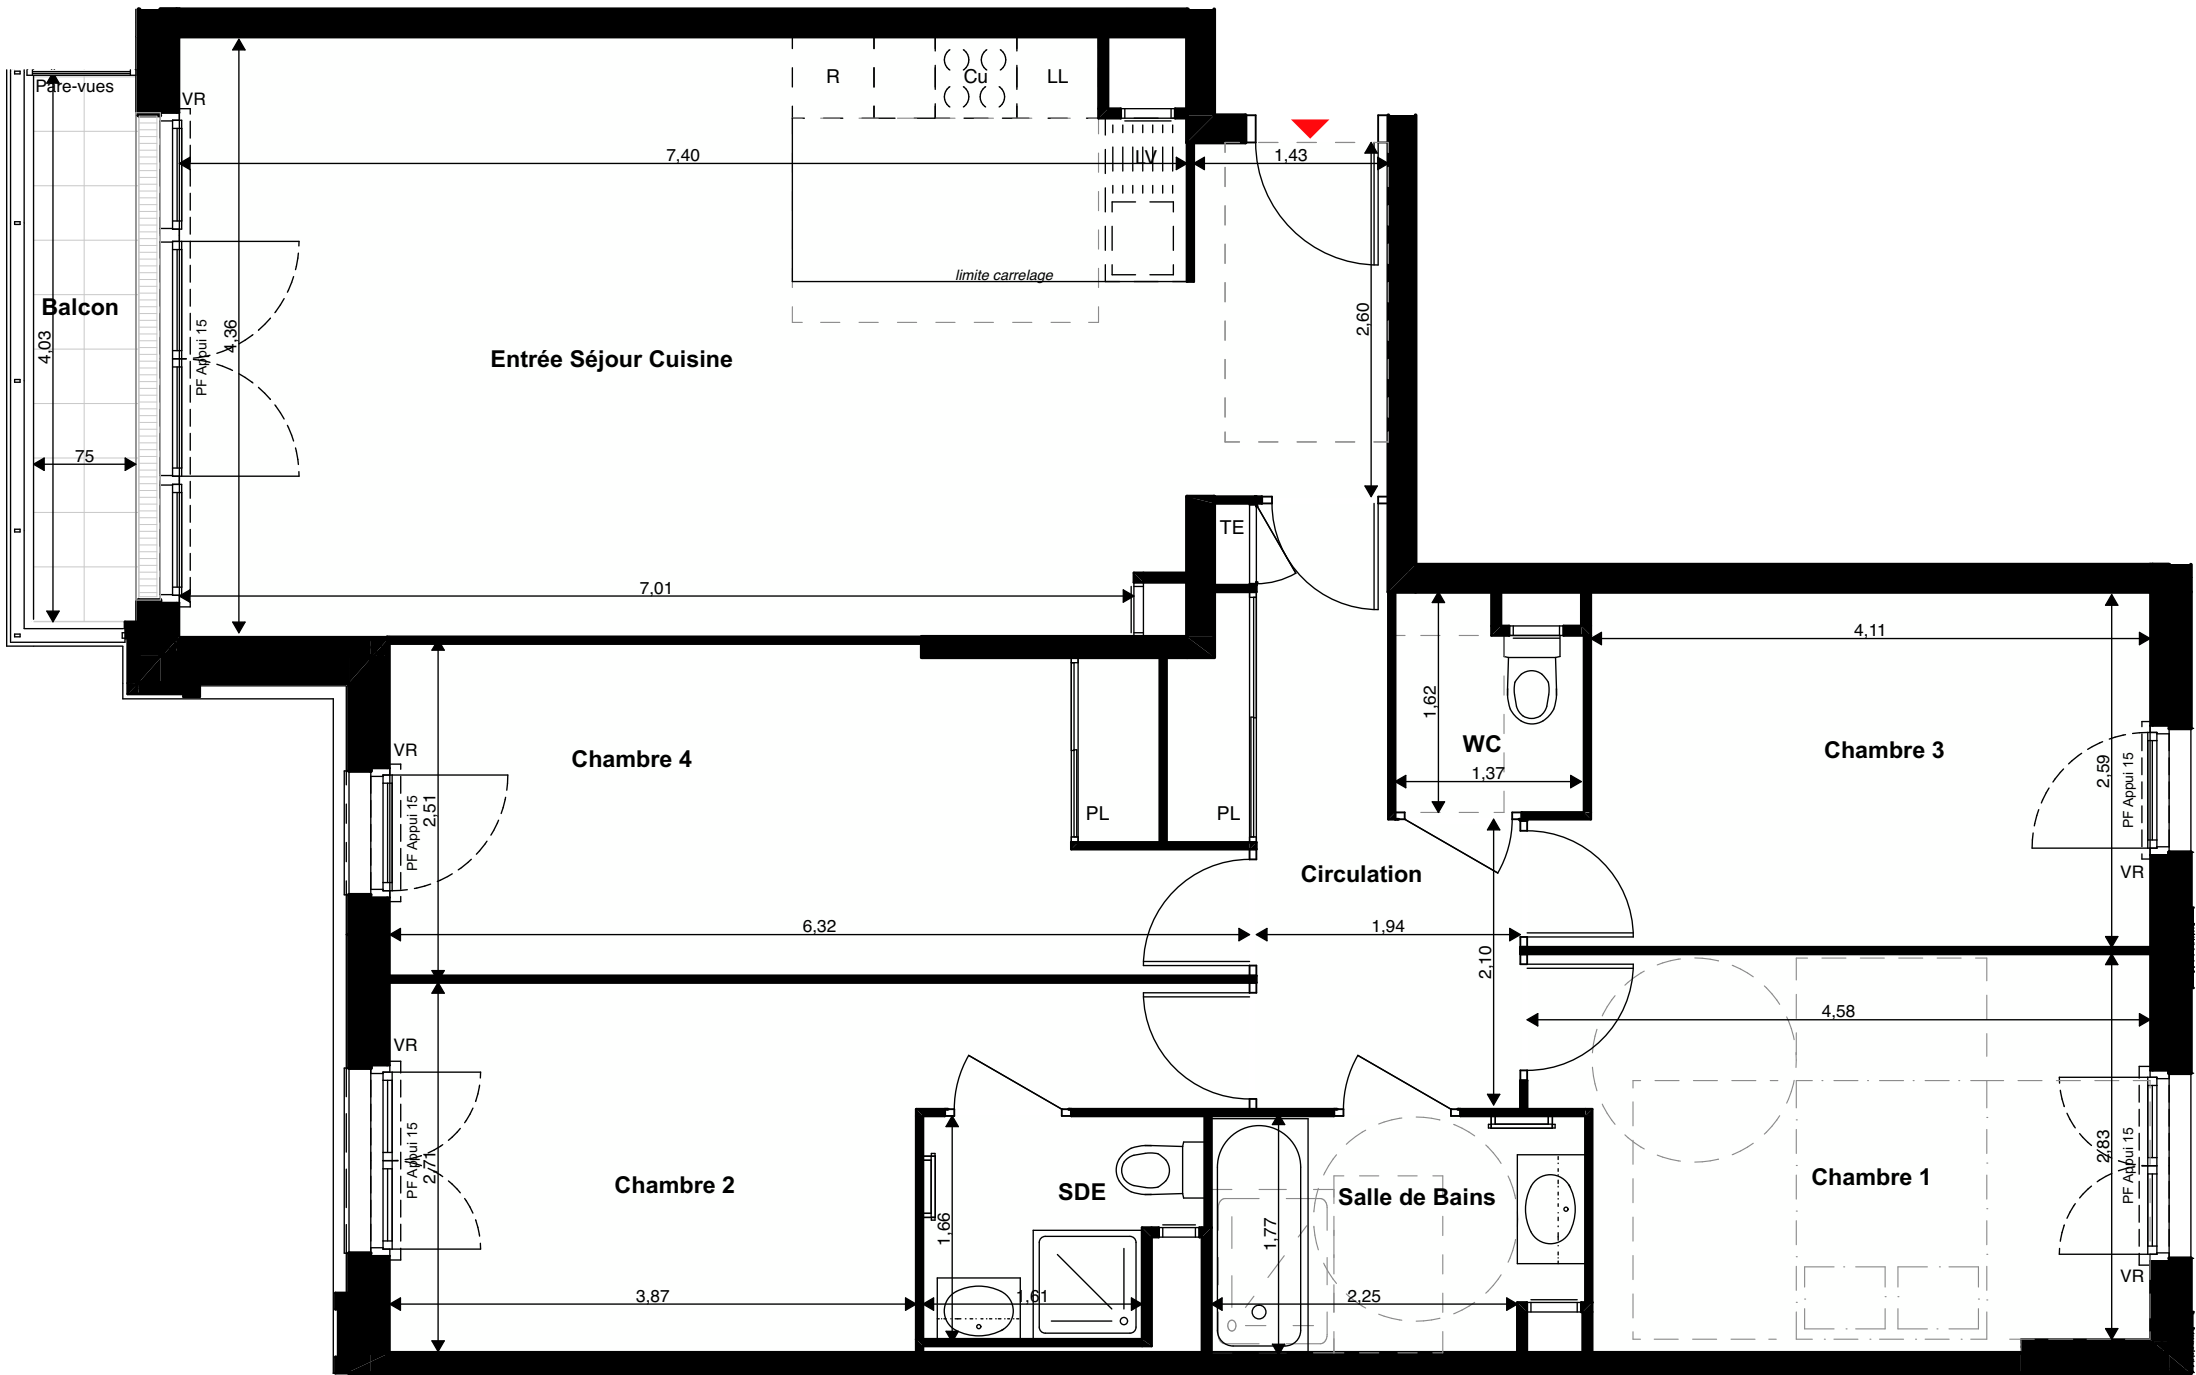

En fonction des nécessités techniques et/ou de la réglementation, des modifications sont susceptibles d'être apportées à ce plan. Les surfaces et les cotes indiquées (dimensionnelles ou arithmétiques) sont soumises aux tolérances réglementaires. Les soffites, faux-plafonds, rampants et gainessont susceptibles d'évoluer en situation, nombre et dimensionnement. Les plantations figurant sur le plan de présentation du lot sont indicatives et pourront faire l'objet de modification, aussi bien en nombre qu'en type. Des modifications mineures ou des aménagements de détails nécessaires pour des raisons d'ordre technique ou administratif pourront être reportées sur les plans. La surface habitable comprend les placards. Les emplacements machines sont en pointillés, mais les appareils ne sont pas fournis. Le rectangle dans l'entrée et la salle de bain, les cotes de la chambre PMR et les ronds sont représentés à titre indicatif pour respect de la norme handicapée.

